


一、规划总平面图（蓝图）

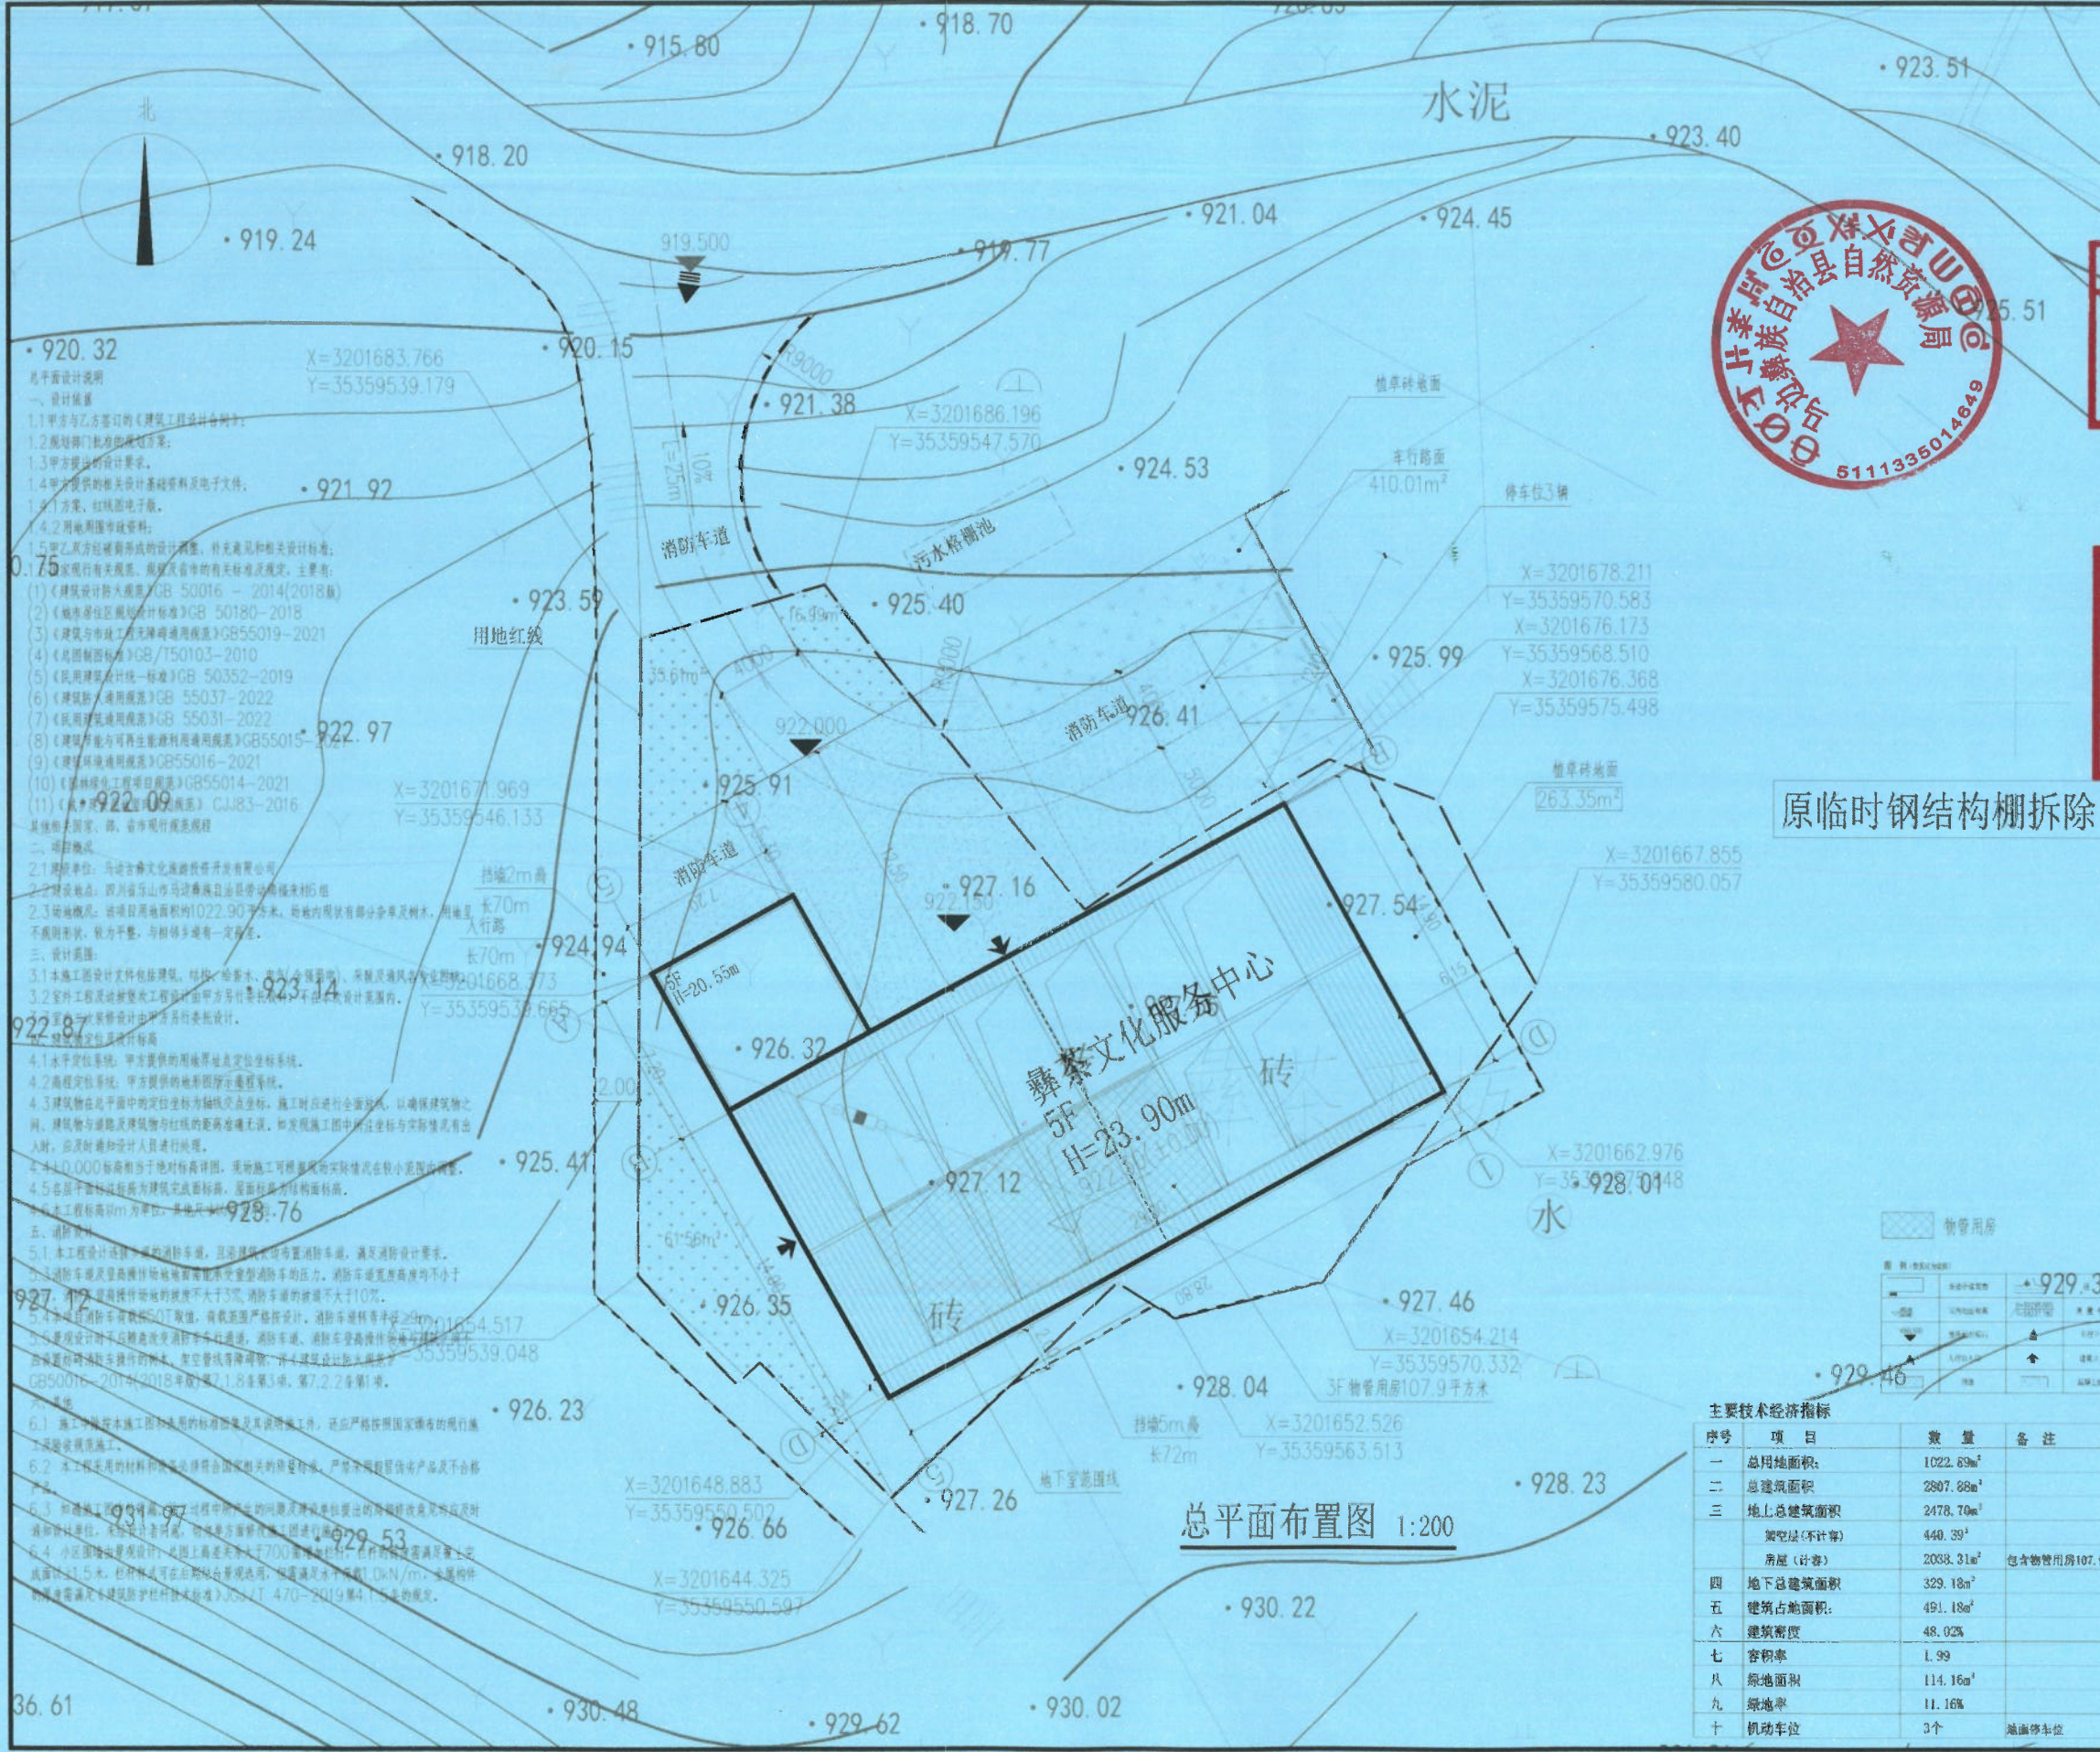

方案审查章

2026年3月30日

审查合格 二编(二) (CHECK CODE OR CERTIFICATION)

中华人民共和国一级注册建筑师

姓名: 陈强

注册号: 5102442-002

有效期至: 至2027年10月

四川省建设工程设计出图专用章

四川城乡发展工程设计有限公司

资质等级: 建筑行业乙级; 建筑行业 (建筑工程) 专业乙级

资质证书编号: A251024425 有效期至: 2030年01月03日

建设单位: 凉山州旅游投资开发有限公司

设计单位: 四川城乡发展工程设计有限公司

资质等级: 建筑行业乙级; 建筑行业 (建筑工程) 专业乙级

资质证书编号: A251024425

工程名称: (PROJECT NAME) 马边“云杉坪”景区提升项目

子项目名称: (SUB-PROJECT NAME) 彝寨文化服务中心

设计号: (PROJECT NO.)

图名: (DRAWING TITLE) 总平面图

项目负责人	陈永攀	审核	姜红	专业负责人	陈强	审核	陈强
设计	向云飞	设计	况喻	注册执业栏	注册执业号	注册执业号	注册执业号
注册执业号	5103002 005	注册执业号	注册执业号	注册执业号	注册执业号	注册执业号	注册执业号

设计阶段	方案	比例	1:200
图例	建筑	页码	01/02
版本号	第一版	日期	2026.04