


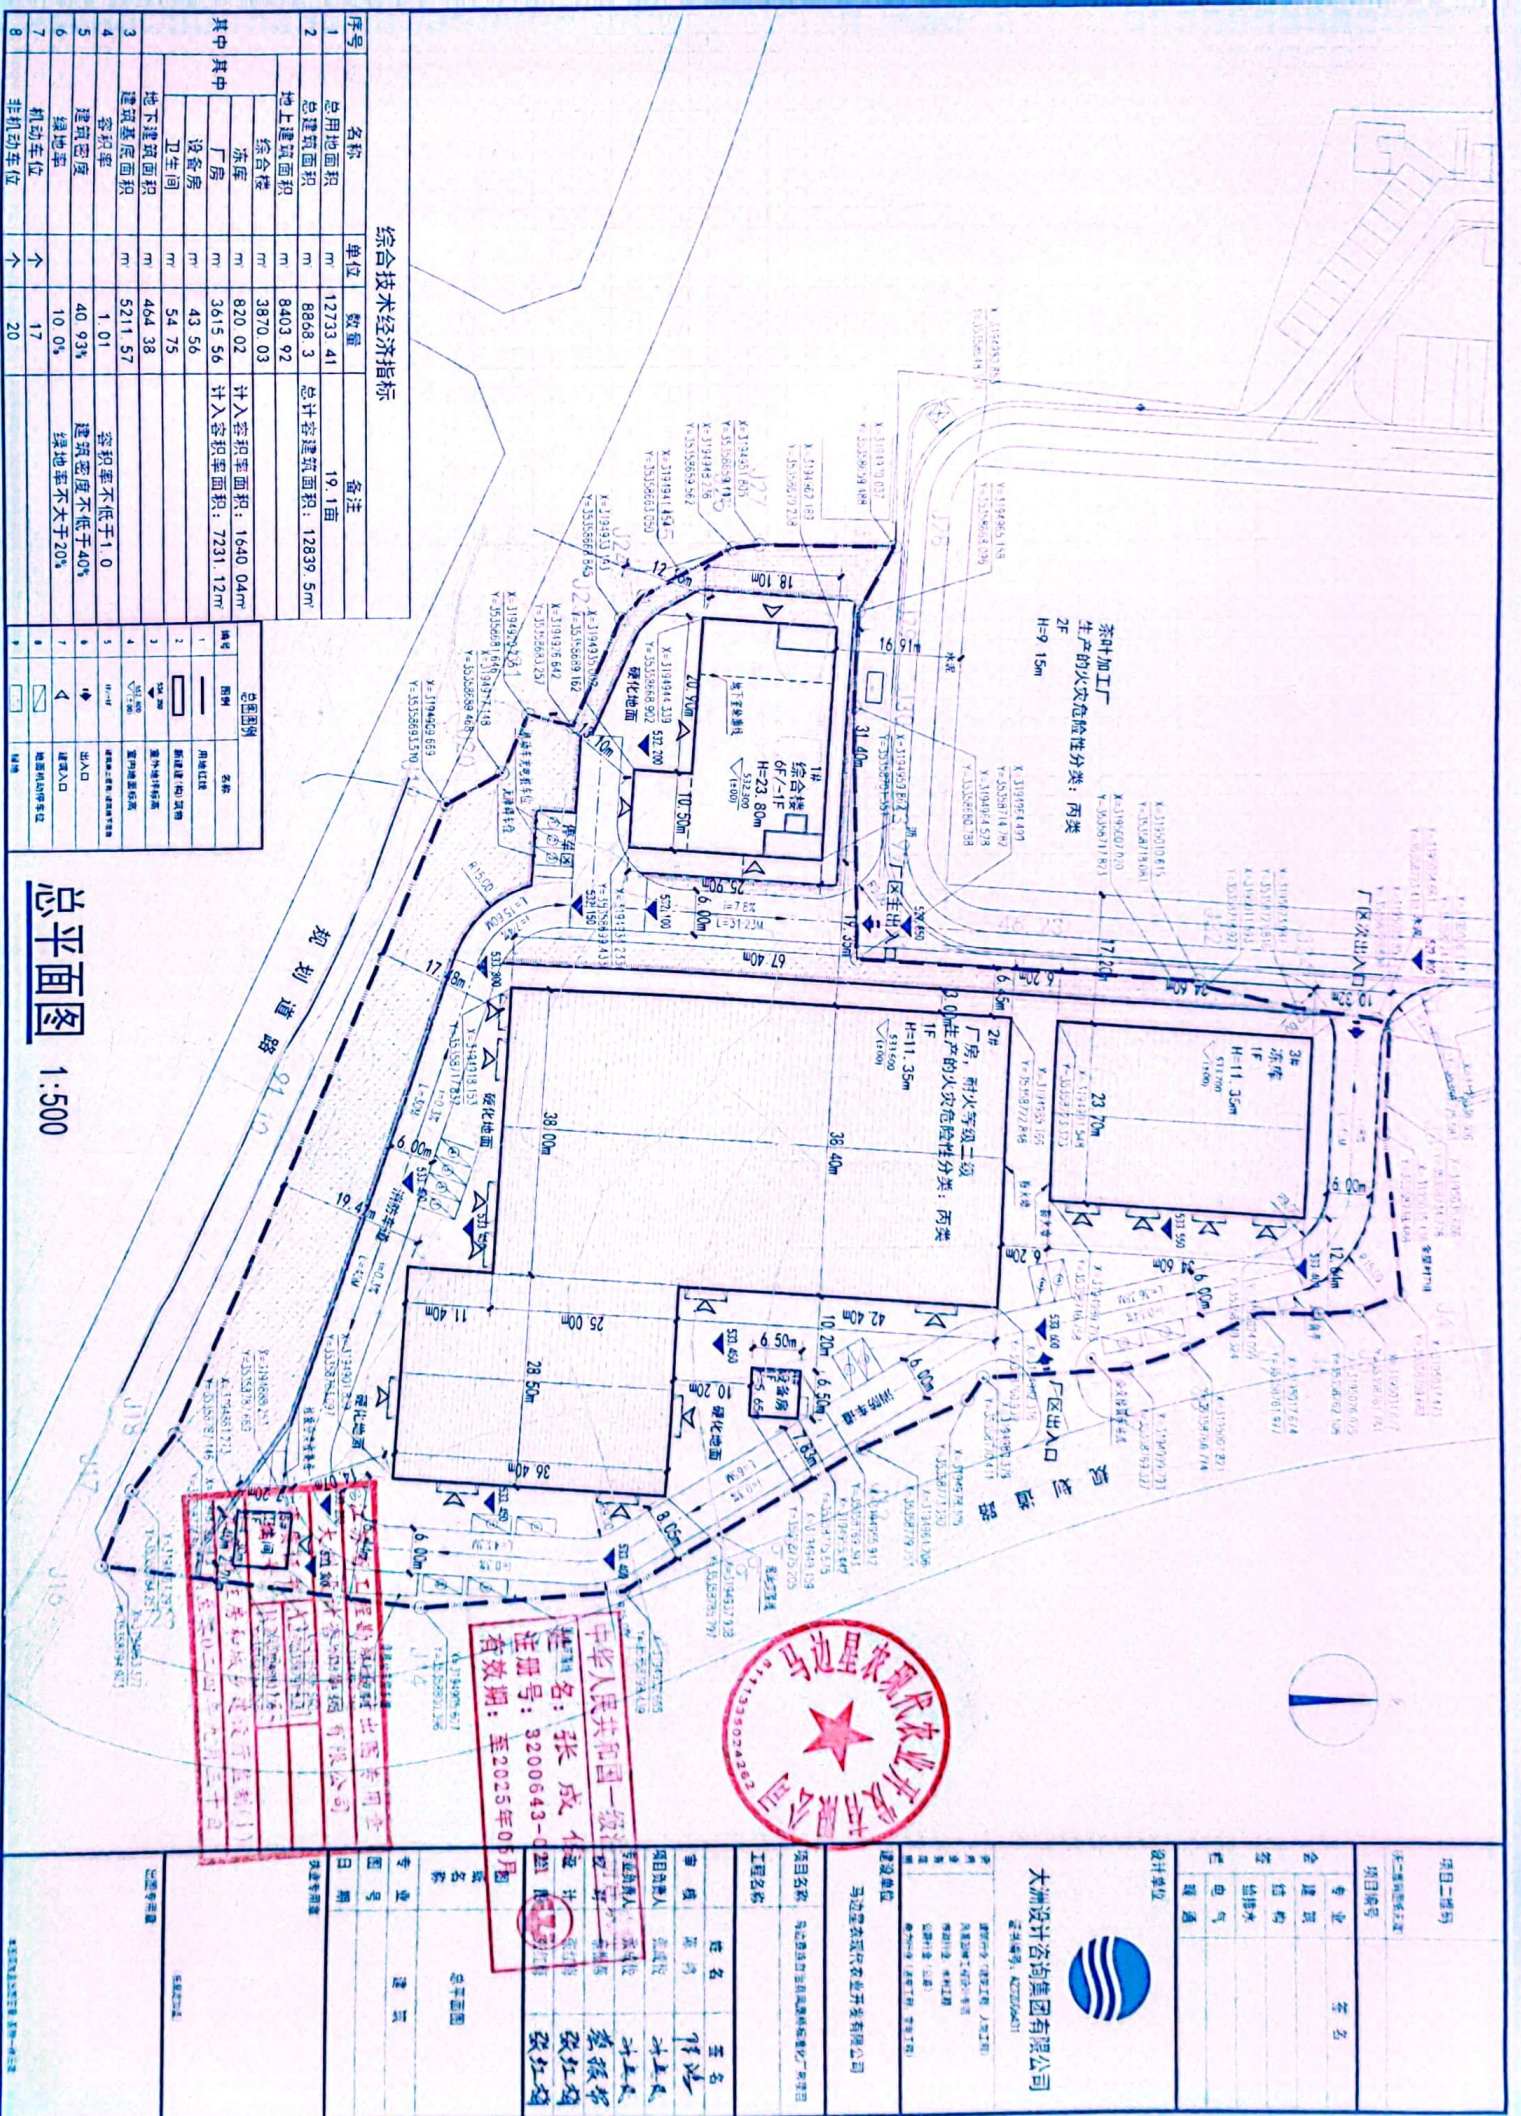

综合技术经济指标			
序号	名称	单位	数量
1	总用地面积	m ²	12733.41
2	总建筑面积	m ²	8868.3
3	地上建筑面积	m ²	8403.92
4	综合库	m ²	3870.03
5	冷库	m ²	820.02
6	厂房	m ²	3615.56
7	卫生间	m ²	43.56
8	设备房	m ²	54.75
9	地下建筑面积	m ²	464.38
10	建筑基底面积	m ²	5211.57
11	容积率		1.01
12	建筑密度		40.93%
13	绿化率		10.0%
14	机动车位	个	17
15	非机动车位	个	20

备注			
19.1亩			
总计容积率：12839.5m ²			
计入容积率面积：1640.04m ²			
计入容积率面积：7231.12m ²			



